


求積表

地番	367-90			
NO	X <sub>n</sub>	Y <sub>n</sub>	Y <sub>n+1</sub> -Y <sub>n-1</sub>	X <sub>n</sub> ・(Y <sub>n+1</sub> -Y <sub>n-1</sub> )
F106	-7852.132	-3915.689	14.477	-113675.314964
F109	-7843.824	-3908.660	-0.493	3867.005232
F108	-7837.450	-3916.182	-14.477	113462.763650
F107	-7845.787	-3923.137	0.493	-3867.972991
合計				-213.519073
合計面積				106.7595365
地積				106.75 m <sup>2</sup>
公簿				106.28 m <sup>2</sup>

座 標 一 覧 表			
点 名	X座標	Y座標	備 考
05N.97	-7882.074	-3881.001	越谷市4級基準点
T2	-7848.925	-3920.256	トラバ-点
T3	-7837.003	-3911.016	トラバ-点
30609-31	-7844.011	-3925.203	既設市金属標
30633-3	-7835.624	-3918.336	既設市金属標
30633-4	-7832.396	-3915.648	計算点
30609-30	-7848.850	-3931.852	計算点
30609-32	-7852.073	-3928.072	計算点
30609-33	-7857.421	-3921.799	計算点
30609-34	-7863.868	-3914.237	計算点

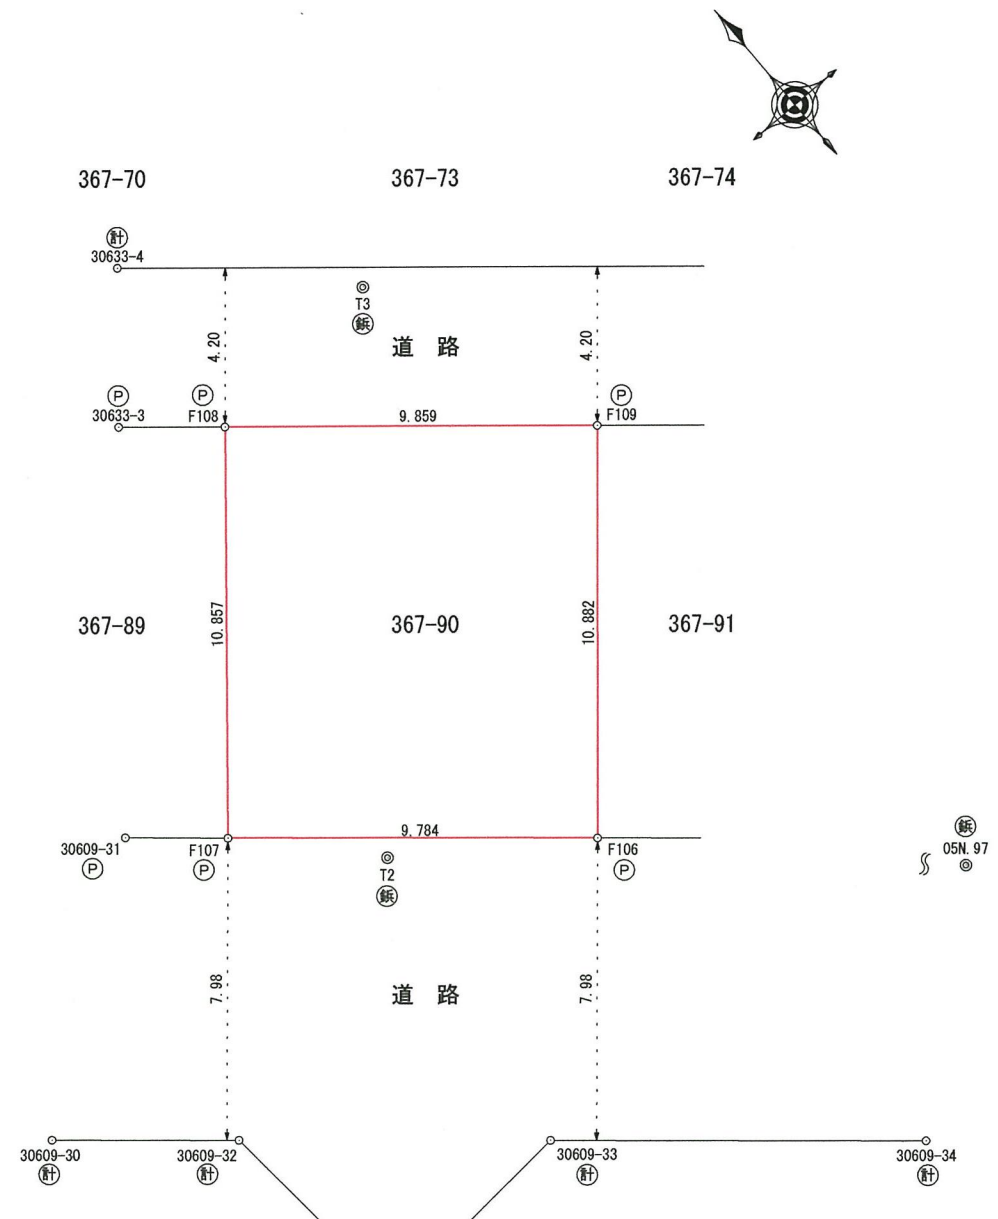

凡 例	境界標の種類
(石)	石 杭
(コン)	コンクリート杭
(鉄)	金 属 釘
(P)	金属プレート標
(計)	計 算 点
(プラ)	プラスチック杭

附記：	測量 令和 6年 9月19日	埼玉県春日部市中央三丁目19番23号102	名称	
越谷市大字船渡字堀向367番90	設計 令和 6年 月 日	土地家屋調査士 横山 正志	担当者	
	審査 令和 6年 月 日	TEL 048-792-0997 FAX 048-792-0998	縮尺 1/200	図面名 境界確定測量図