

求積表


地番	416-13			
NO	Xn	Yn	Yn+1-Yn-1	Xn・(Yn+1-Yn-1)
F119	500.821	510.564	-0.452	-226.371092
F115	488.650	515.490	12.151	5937.586150
F116	491.573	522.715	3.054	1501.263942
F117	501.892	518.544	-6.773	-3399.314516
F118	503.007	515.942	-7.980	-4013.995860
合計				-200.831376
合計面積				100.4156880
地積				100.41㎡

座標一覧表

点名	X座標	Y座標	備考
F118	503.007	515.942	復元民金属標
F119	500.821	510.564	復元民金属標
FK21	499.211	506.592	計算点
FK3	503.716	504.393	既設市金属標
FK2	507.525	513.748	既設市金属標
FK1	508.441	513.344	既設市金属標

基準点一覧表 (任意座標)

点名	X座標	Y座標	備考
T1	499.641	498.773	金属錐
T2	504.166	517.385	金属錐
T3	493.038	526.036	金属錐

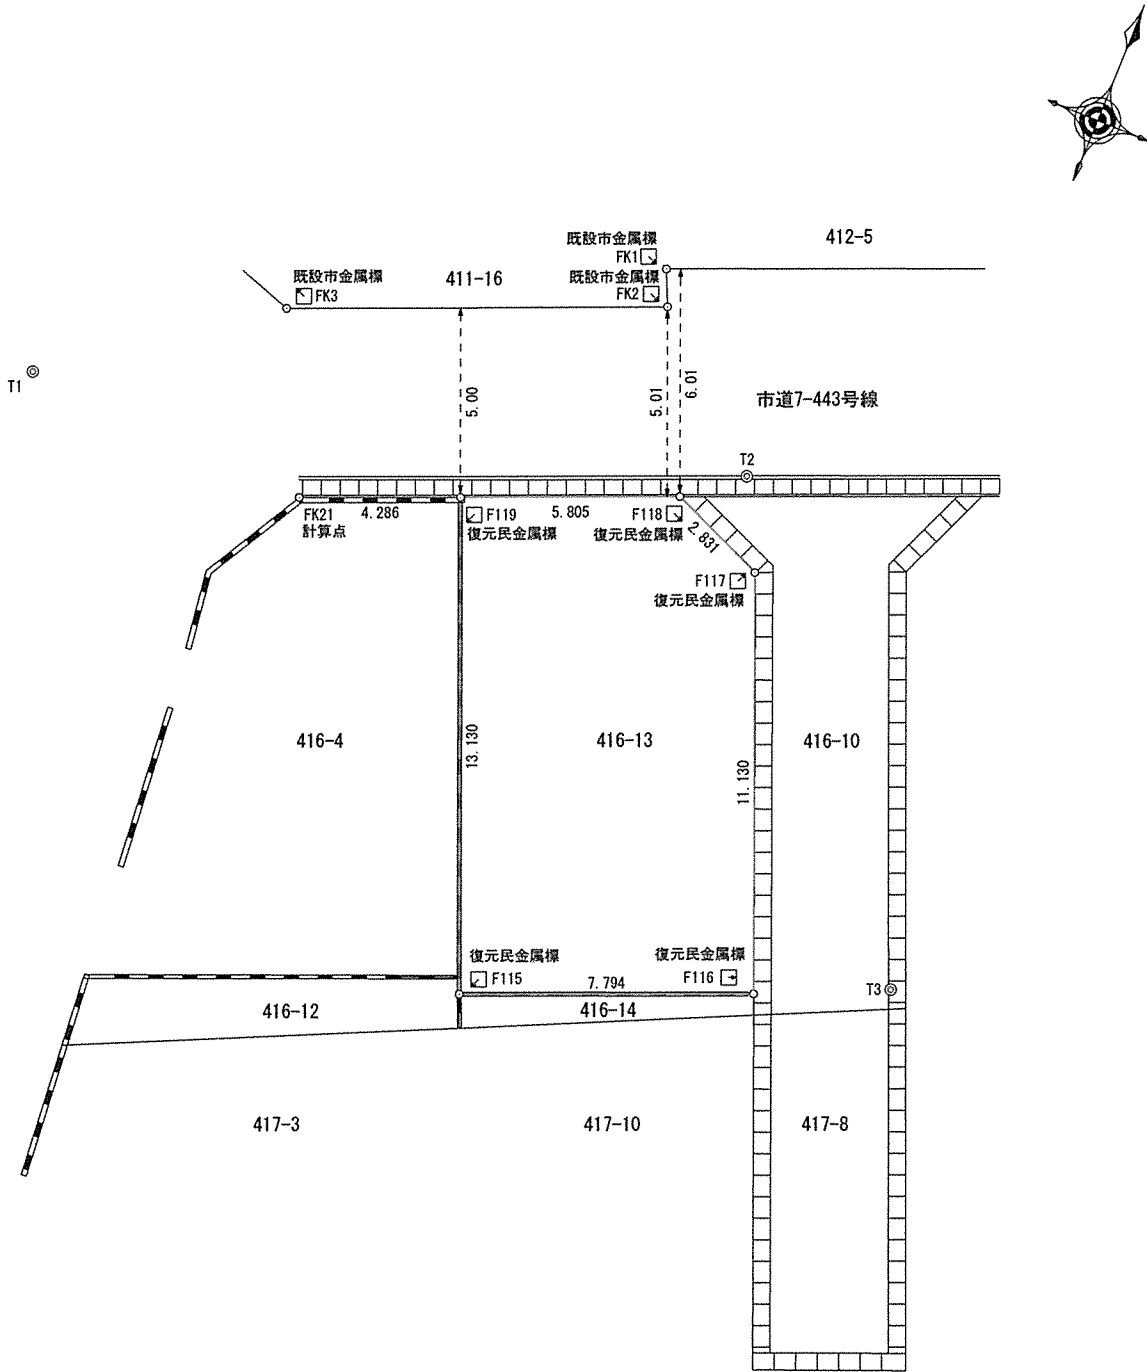


附記：  
春日部市牛島字前川原416番13

測量  
令和 7年 8月22日  
設計  
令和 7年 月 日  
審査  
令和 7年 月 日

埼玉県春日部市中央三丁目19番23号102  
土地家屋調査士 横山正志  
TEL 048-792-0997 FAX 048-792-0998

名称		
担当者	縮尺 1/200	図面名 確定測量図

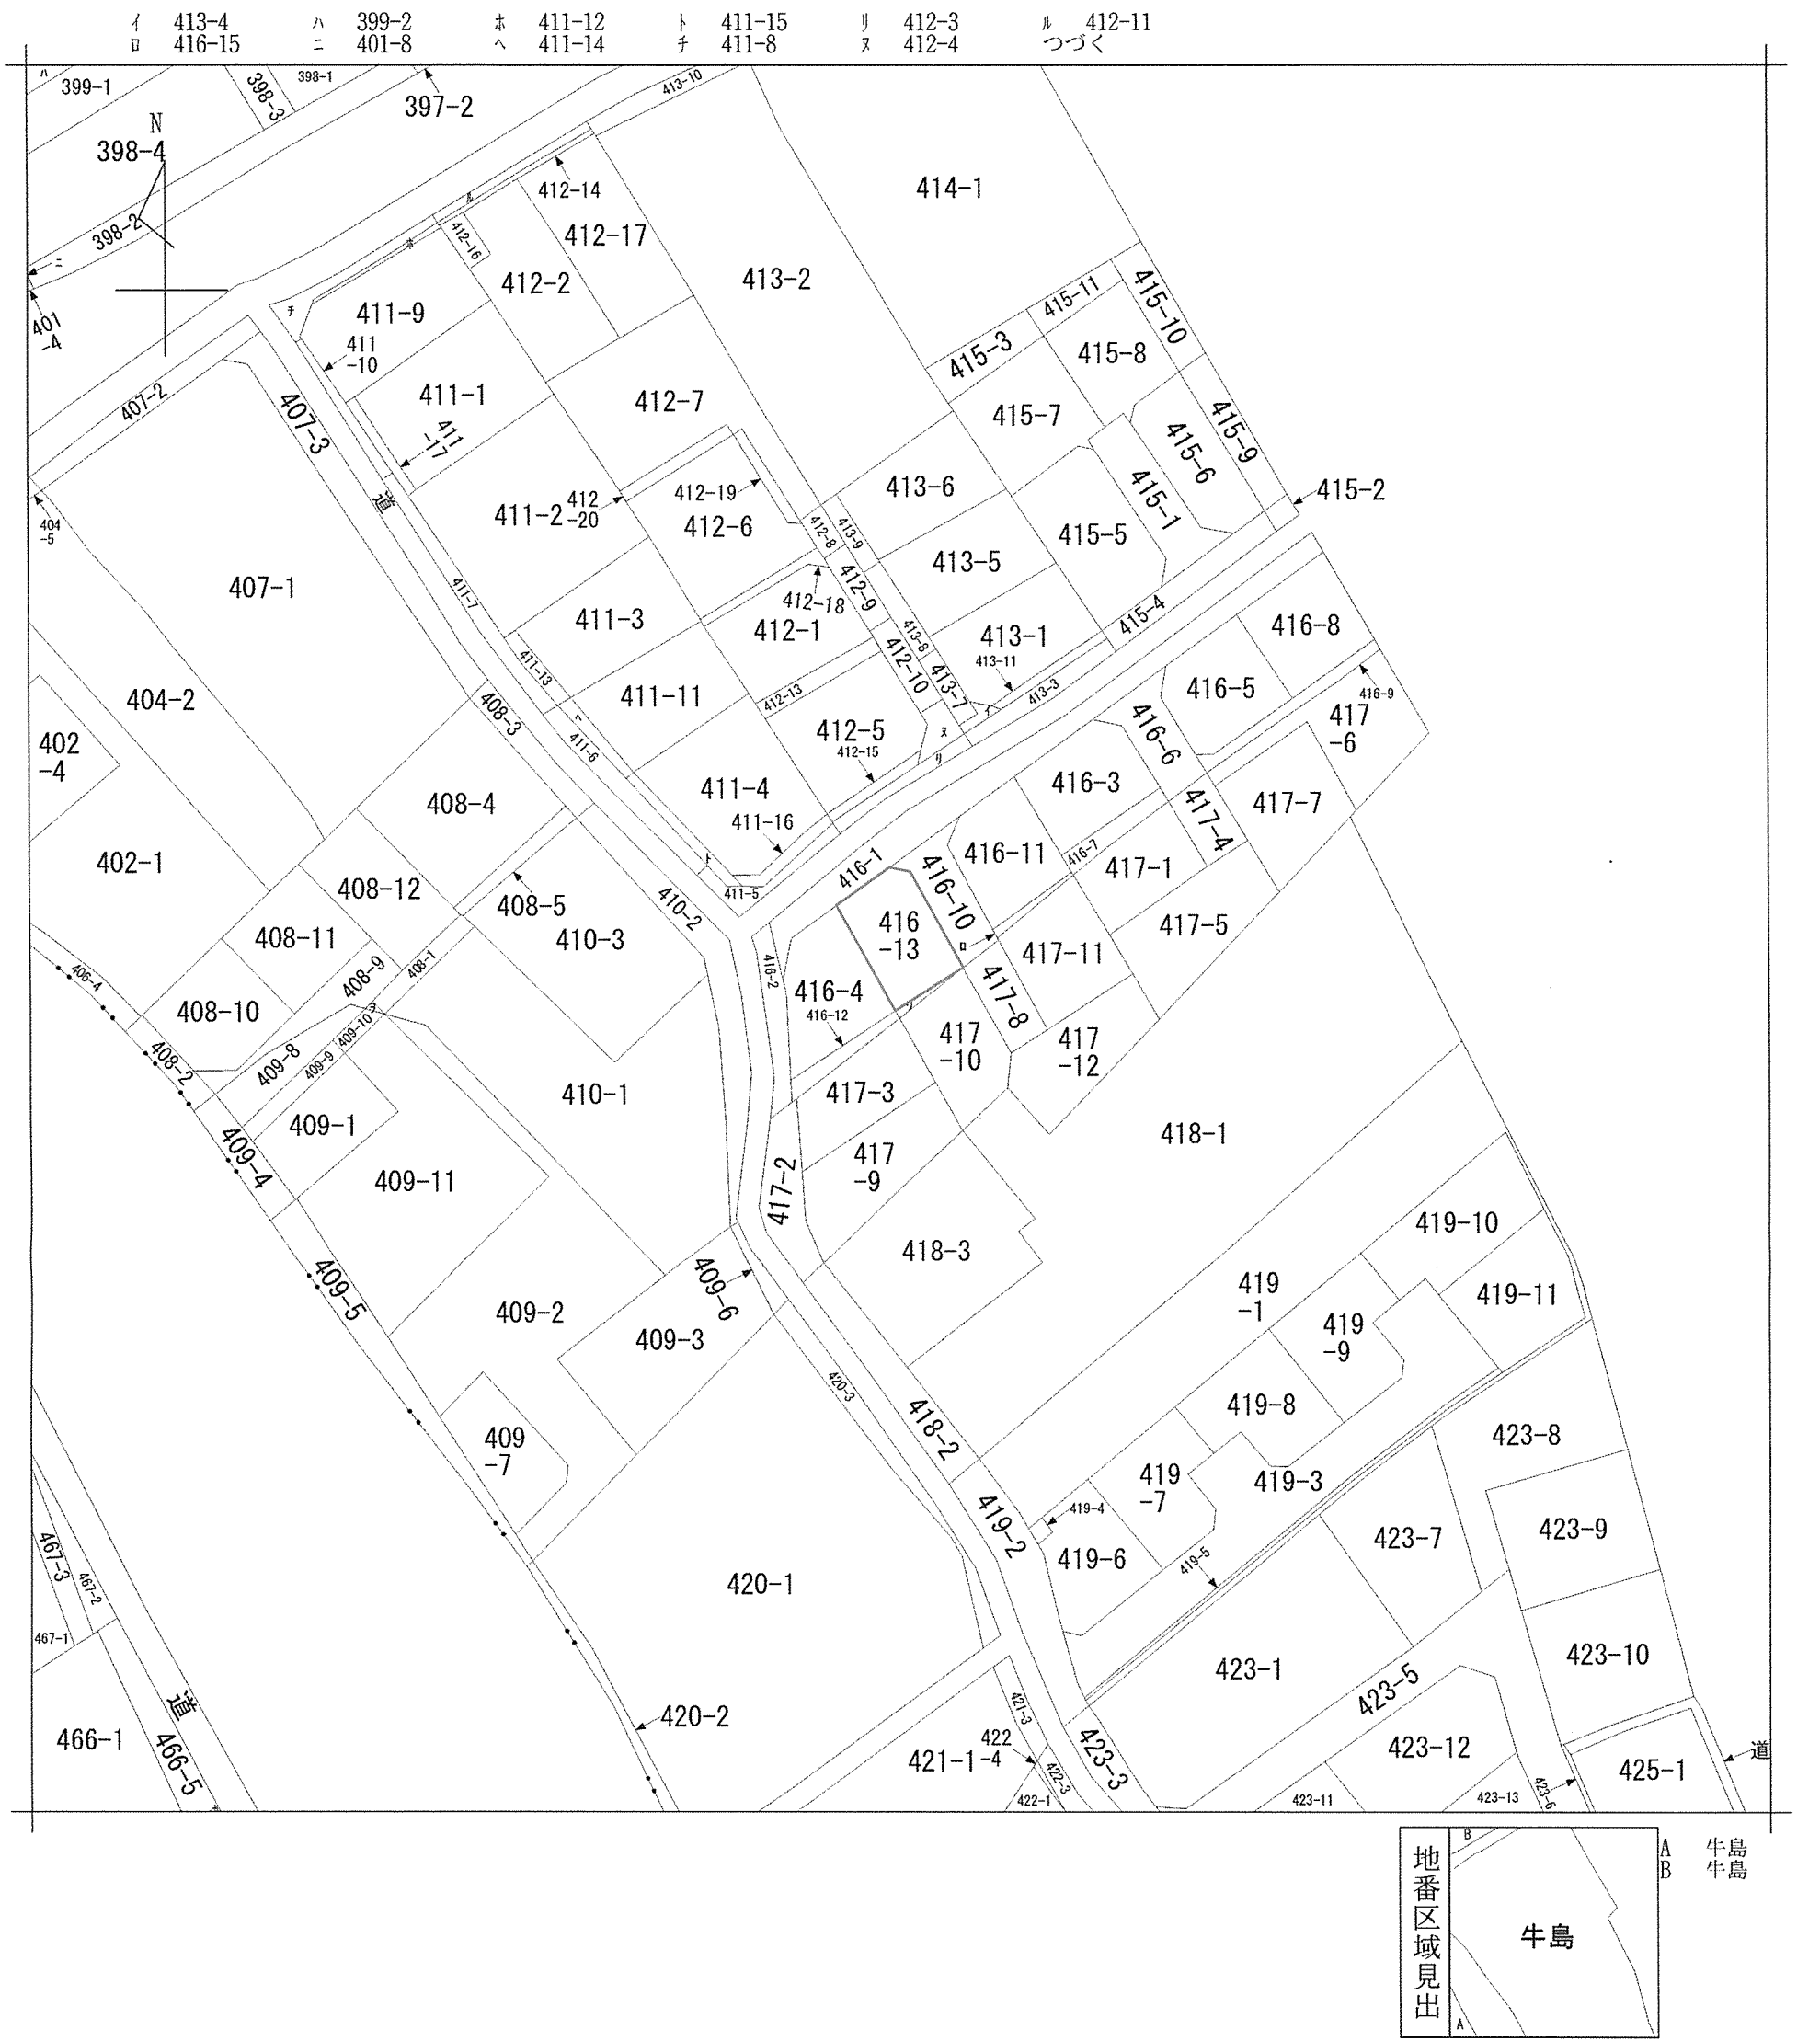

請求部	所在	春日部市牛島字前川原				地番	416番13			
出力縮	1/600	精度区分		座標系番号又は記号		分類	地図に準ずる図面		種類	旧土地台帳附属地図
作成年月日					備付年月日(原図)			補記事項		